


GEOMETRA

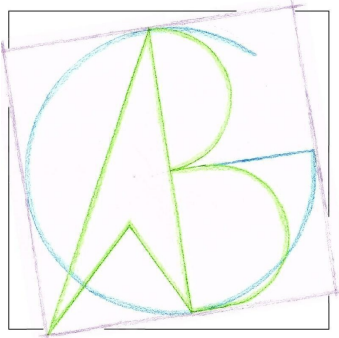

BRONDINO ALESSIO

VIA MOMBRACCO DI ROBELLA N.3 - 12030 - SANFRONT

CELL.3460063556 - P.IVA 03605030042

brondino.alessio@libero.it - alessio.brondino@geopec.it

COMMITTENTE:

FONDAZIONE

"CASA DI RIPOSO SANFRONT"

con sede in Corso G. Marconi n.30 a Sanfront (CN)

C.F. 85002250042

p.iva 02131920049


OGGETTO:

INQUADRAMENTO

dei fabbricati in proprietà della committenza, siti in Sanfront (CN)


Corso G. Marconi n.27

Sanfront, il 22 settembre 2020

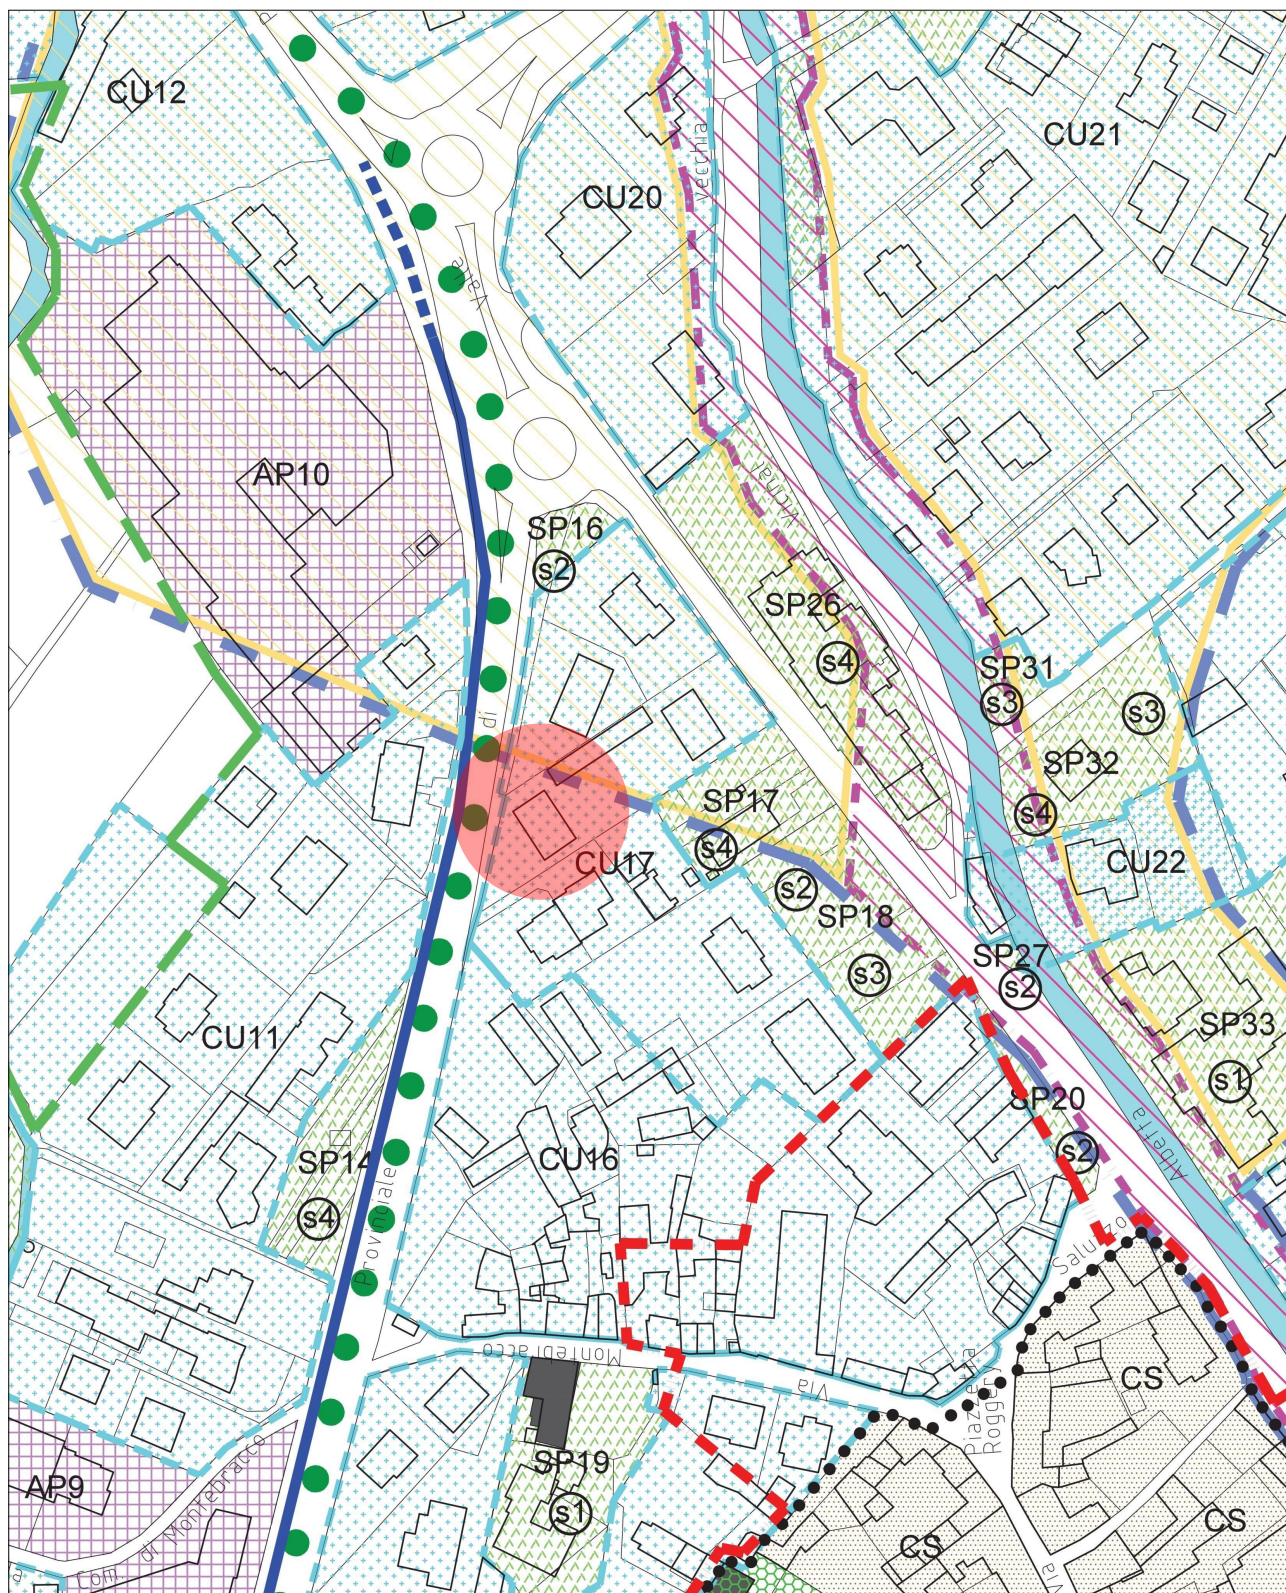

UBICAZIONE DEI BENI OGGETTO DI PERIZIA

P.R.G.C. vigente
SCALA 1:2000

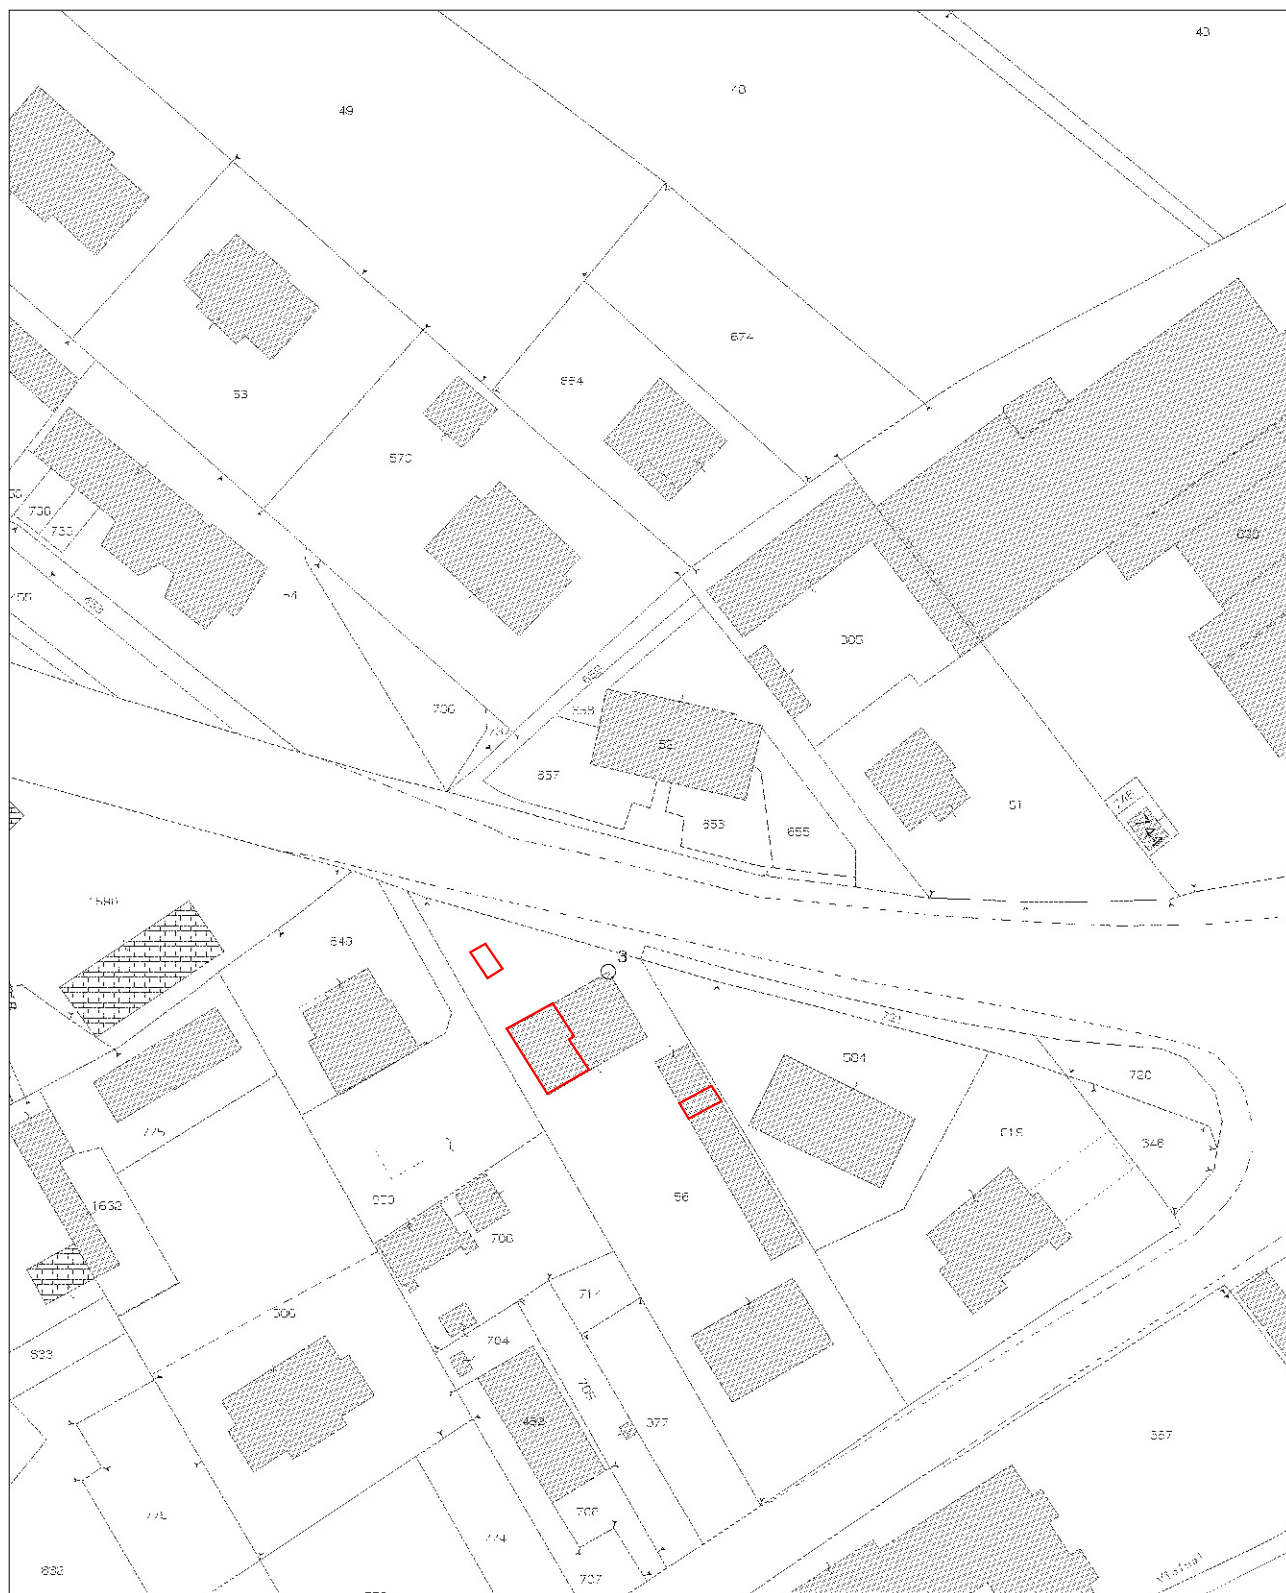

 UBICAZIONE DEI BENI OGGETTO DI PERIZIA

ESTRATTO DI MAPPA

FOGLIO XX
SCALA 1:1000